



Profil podłużny
- Odcinek Nr 1

LEGENDA:

- istniejący teren
- projektowana niweleta

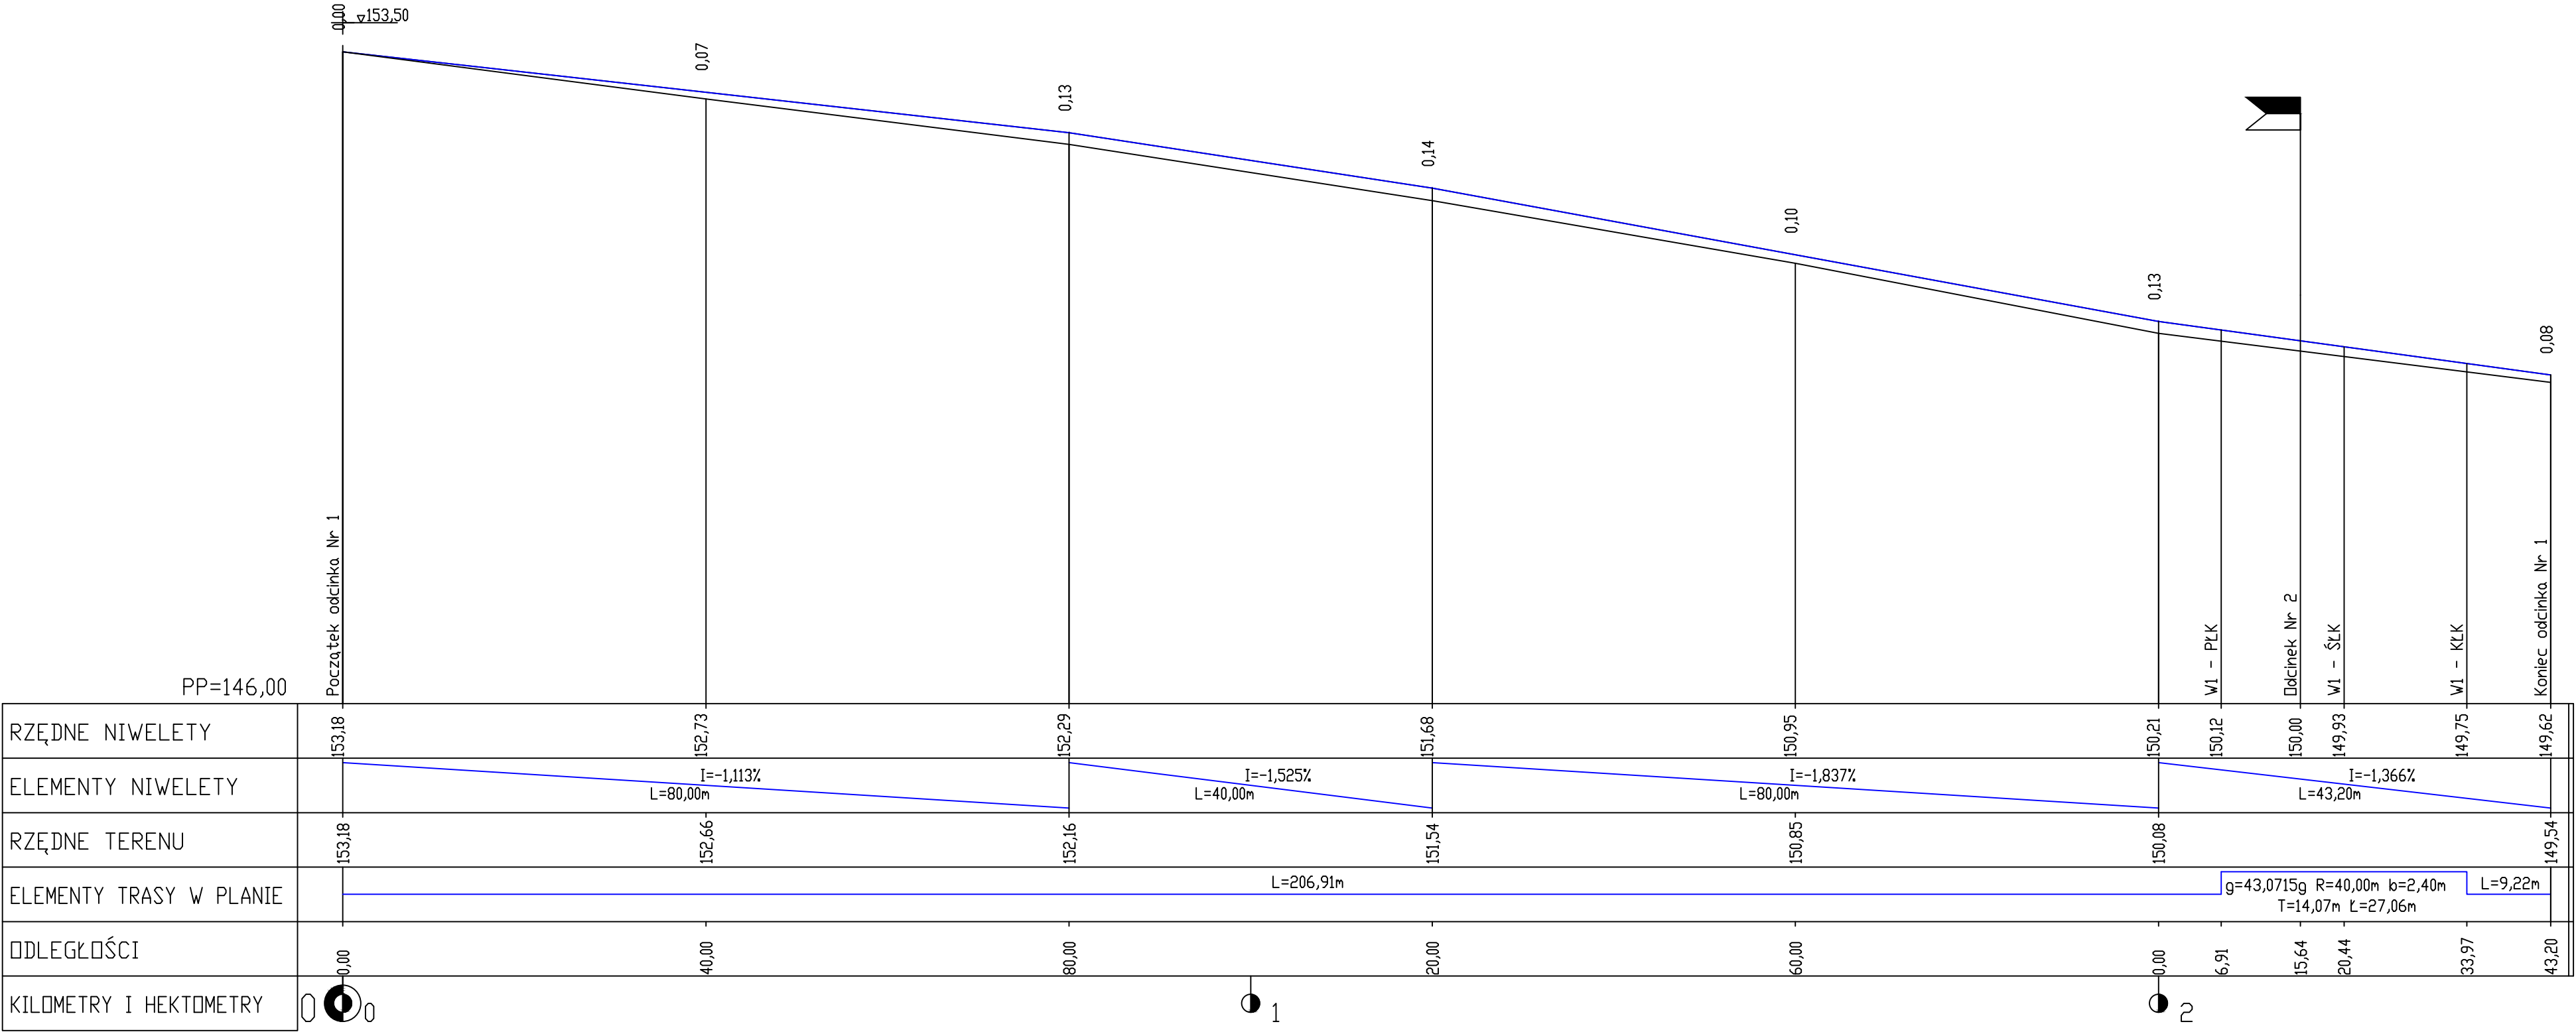



Biuro Projektów i Usług Budowlanych

17-200 Hajnówka, ul. Skarpowa 3

Rys. Nr

3.1

Skala:

1:50:500

Stadium:

PROJEKT WYKONAWCZY

Obiekt:

Przebudowa dróg gminnych w miejscowości Gruszki

Nazwa rysunku:

Profil podłużny - Odcinek Nr 1

Projektant:

mgr inż. Mirosław Iwaniuk

PDL/0039/PWOD/07

wrzesień

2015

Sprawdzający: