



Profil podłużny
- Odcinek Nr 2

LEGENDA:
— istniejący teren
— projektowana niweleta

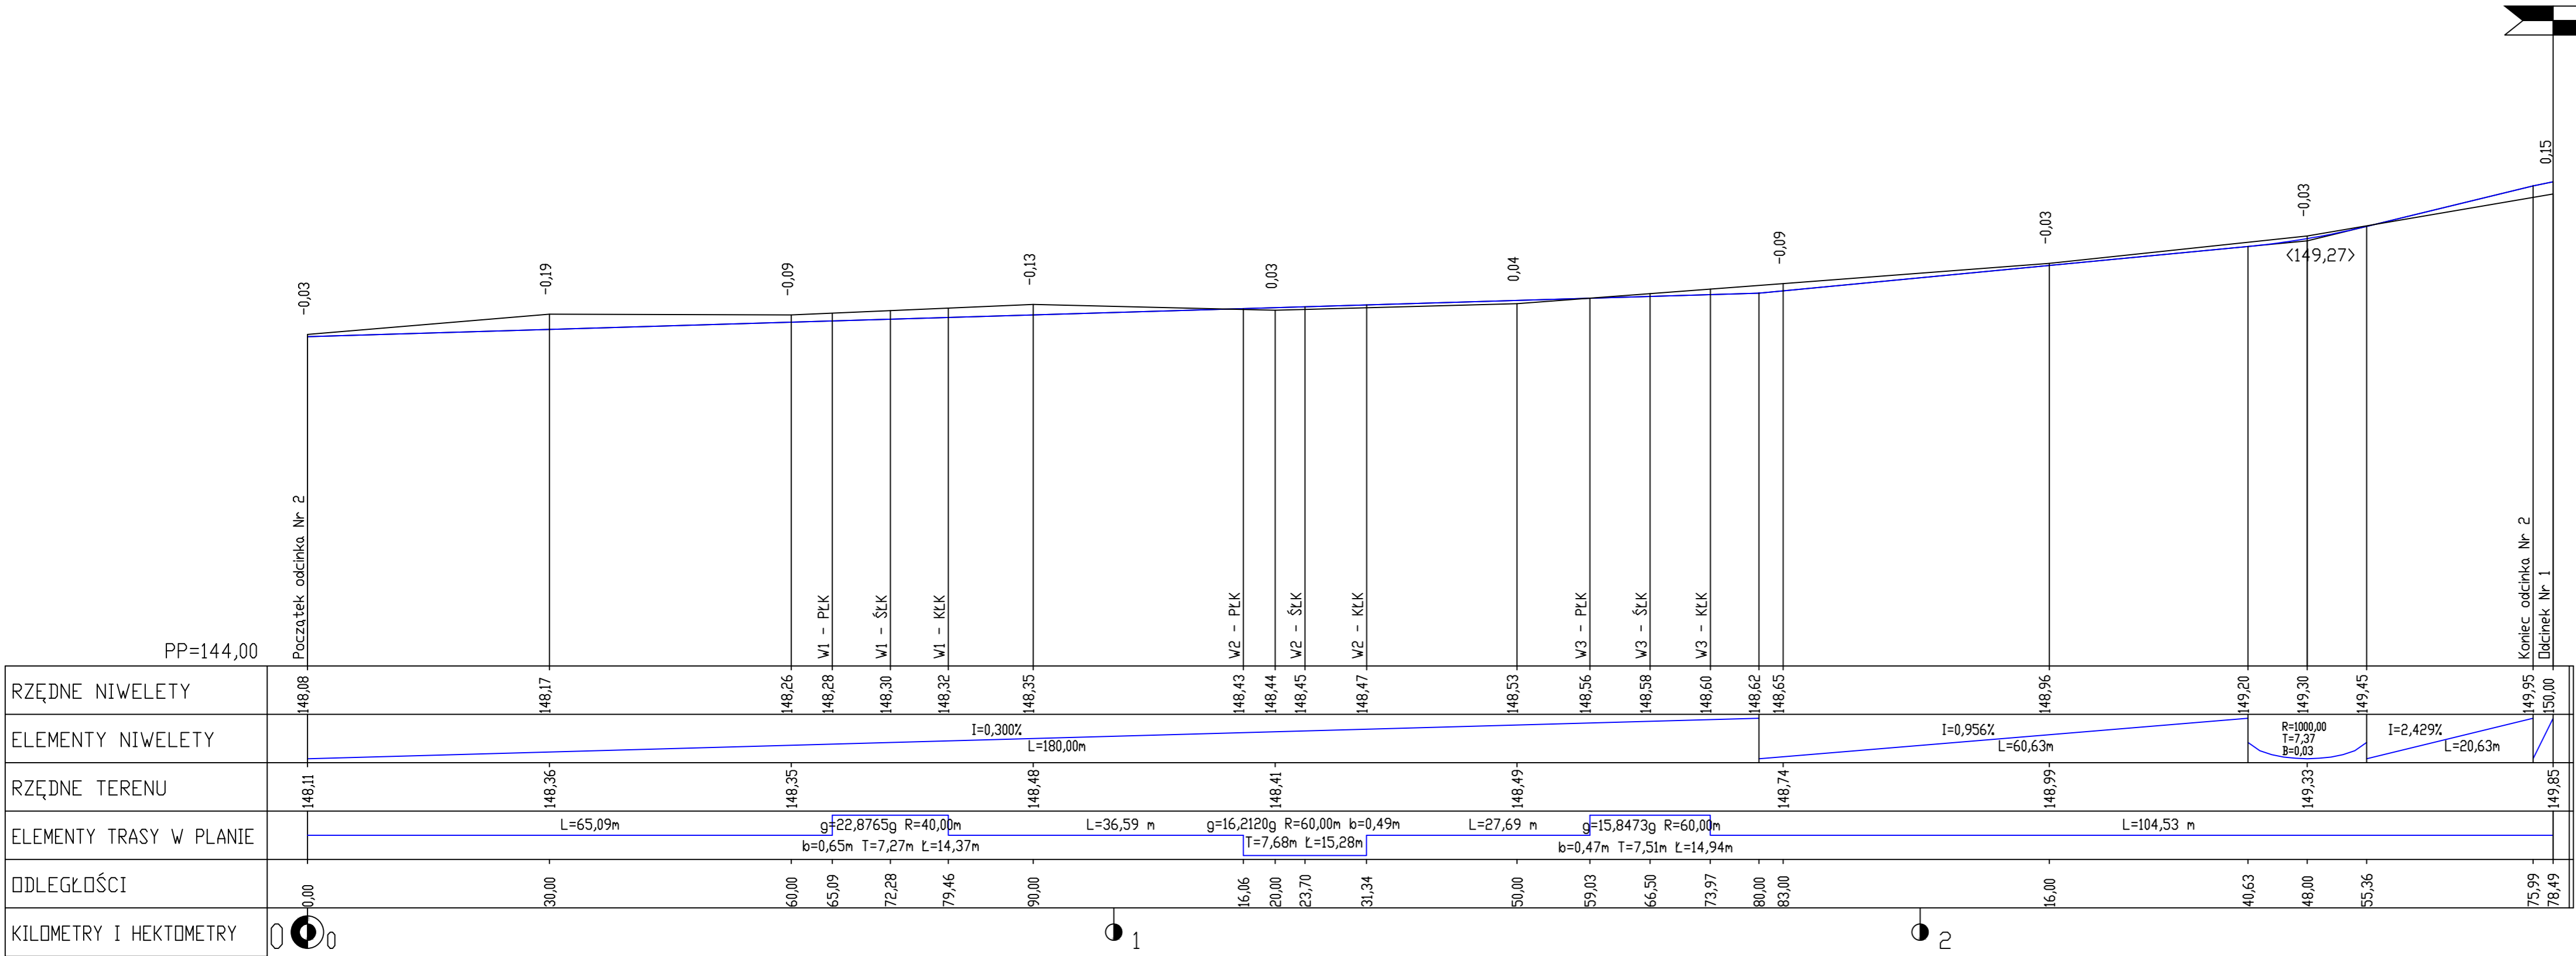



Biuro Projektów i Usług Budowlanych
17-200 Hajnówka, ul. Skarpowa 3

Rys. Nr **3.2**

Skala: **1:50:500**

Stadium:

PROJEKT WYKONAWCZY

Obiekt:

Przebudowa dróg gminnych w miejscowości Gruszki

Nazwa rysunku:

Profil podłużny - Odcinek Nr 2

Projektant:

mgr inż. Mirosław Iwaniuk
PDL/0039/PWOD/07

wrzesień
2015

Sprawdzający: